


FLÄCHENNUTZUNGSPLAN DARSTELLUNG 2002

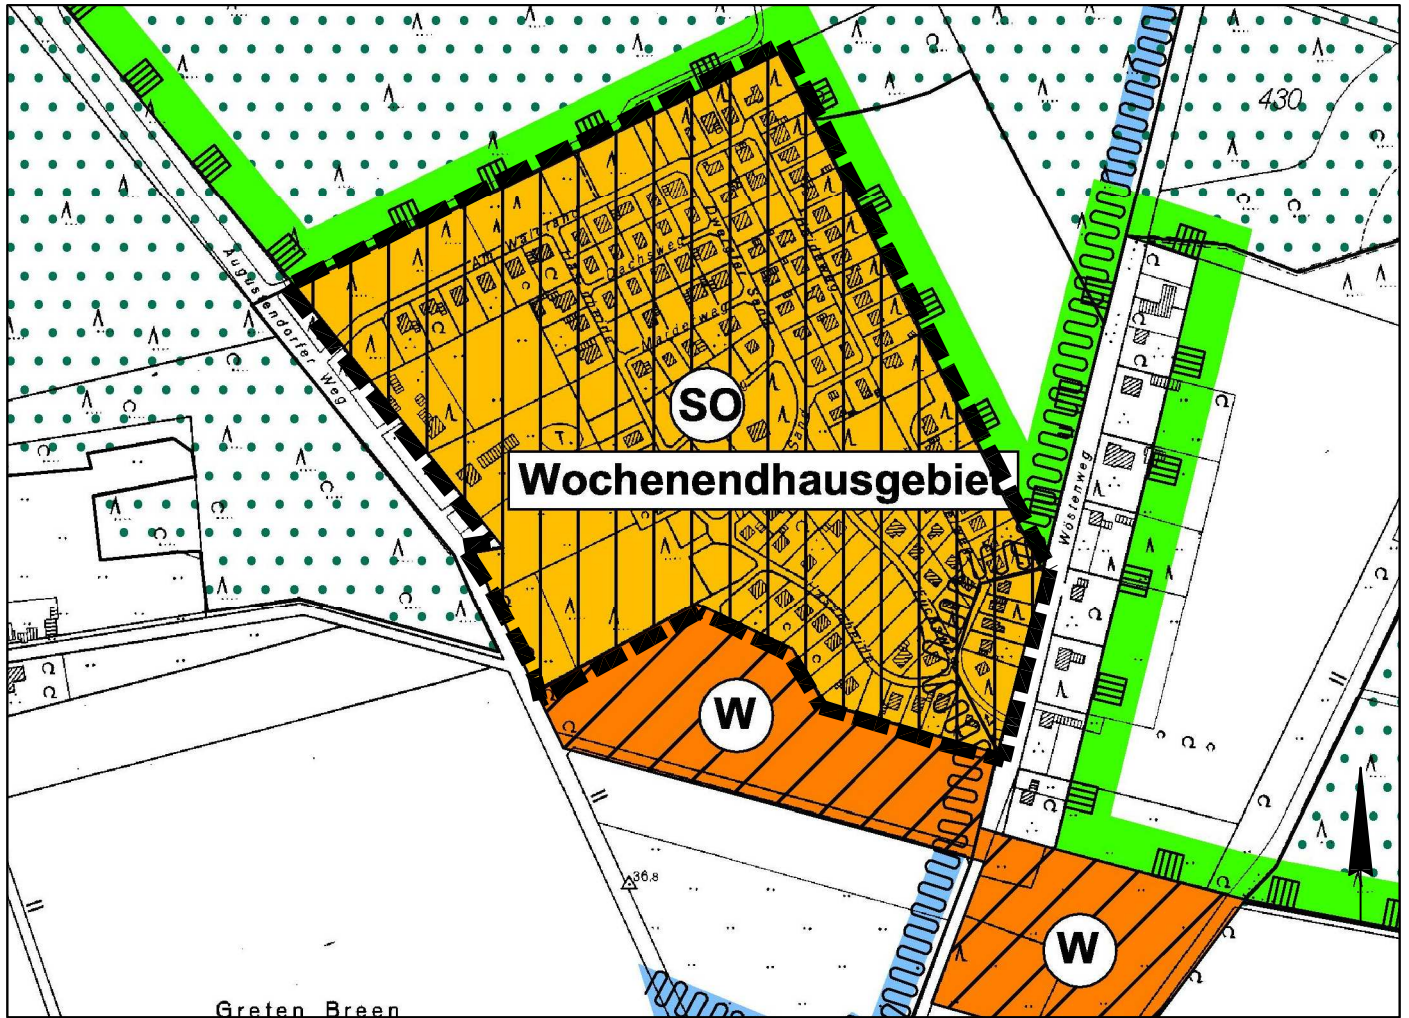

19. ÄNDERUNG DES FLÄCHENNUTZUNGSPLANES

