


Gemarkung Molbergen
 Flur 47
 Maßstab 1 : 1000
 Unser Zeichen: Z16145

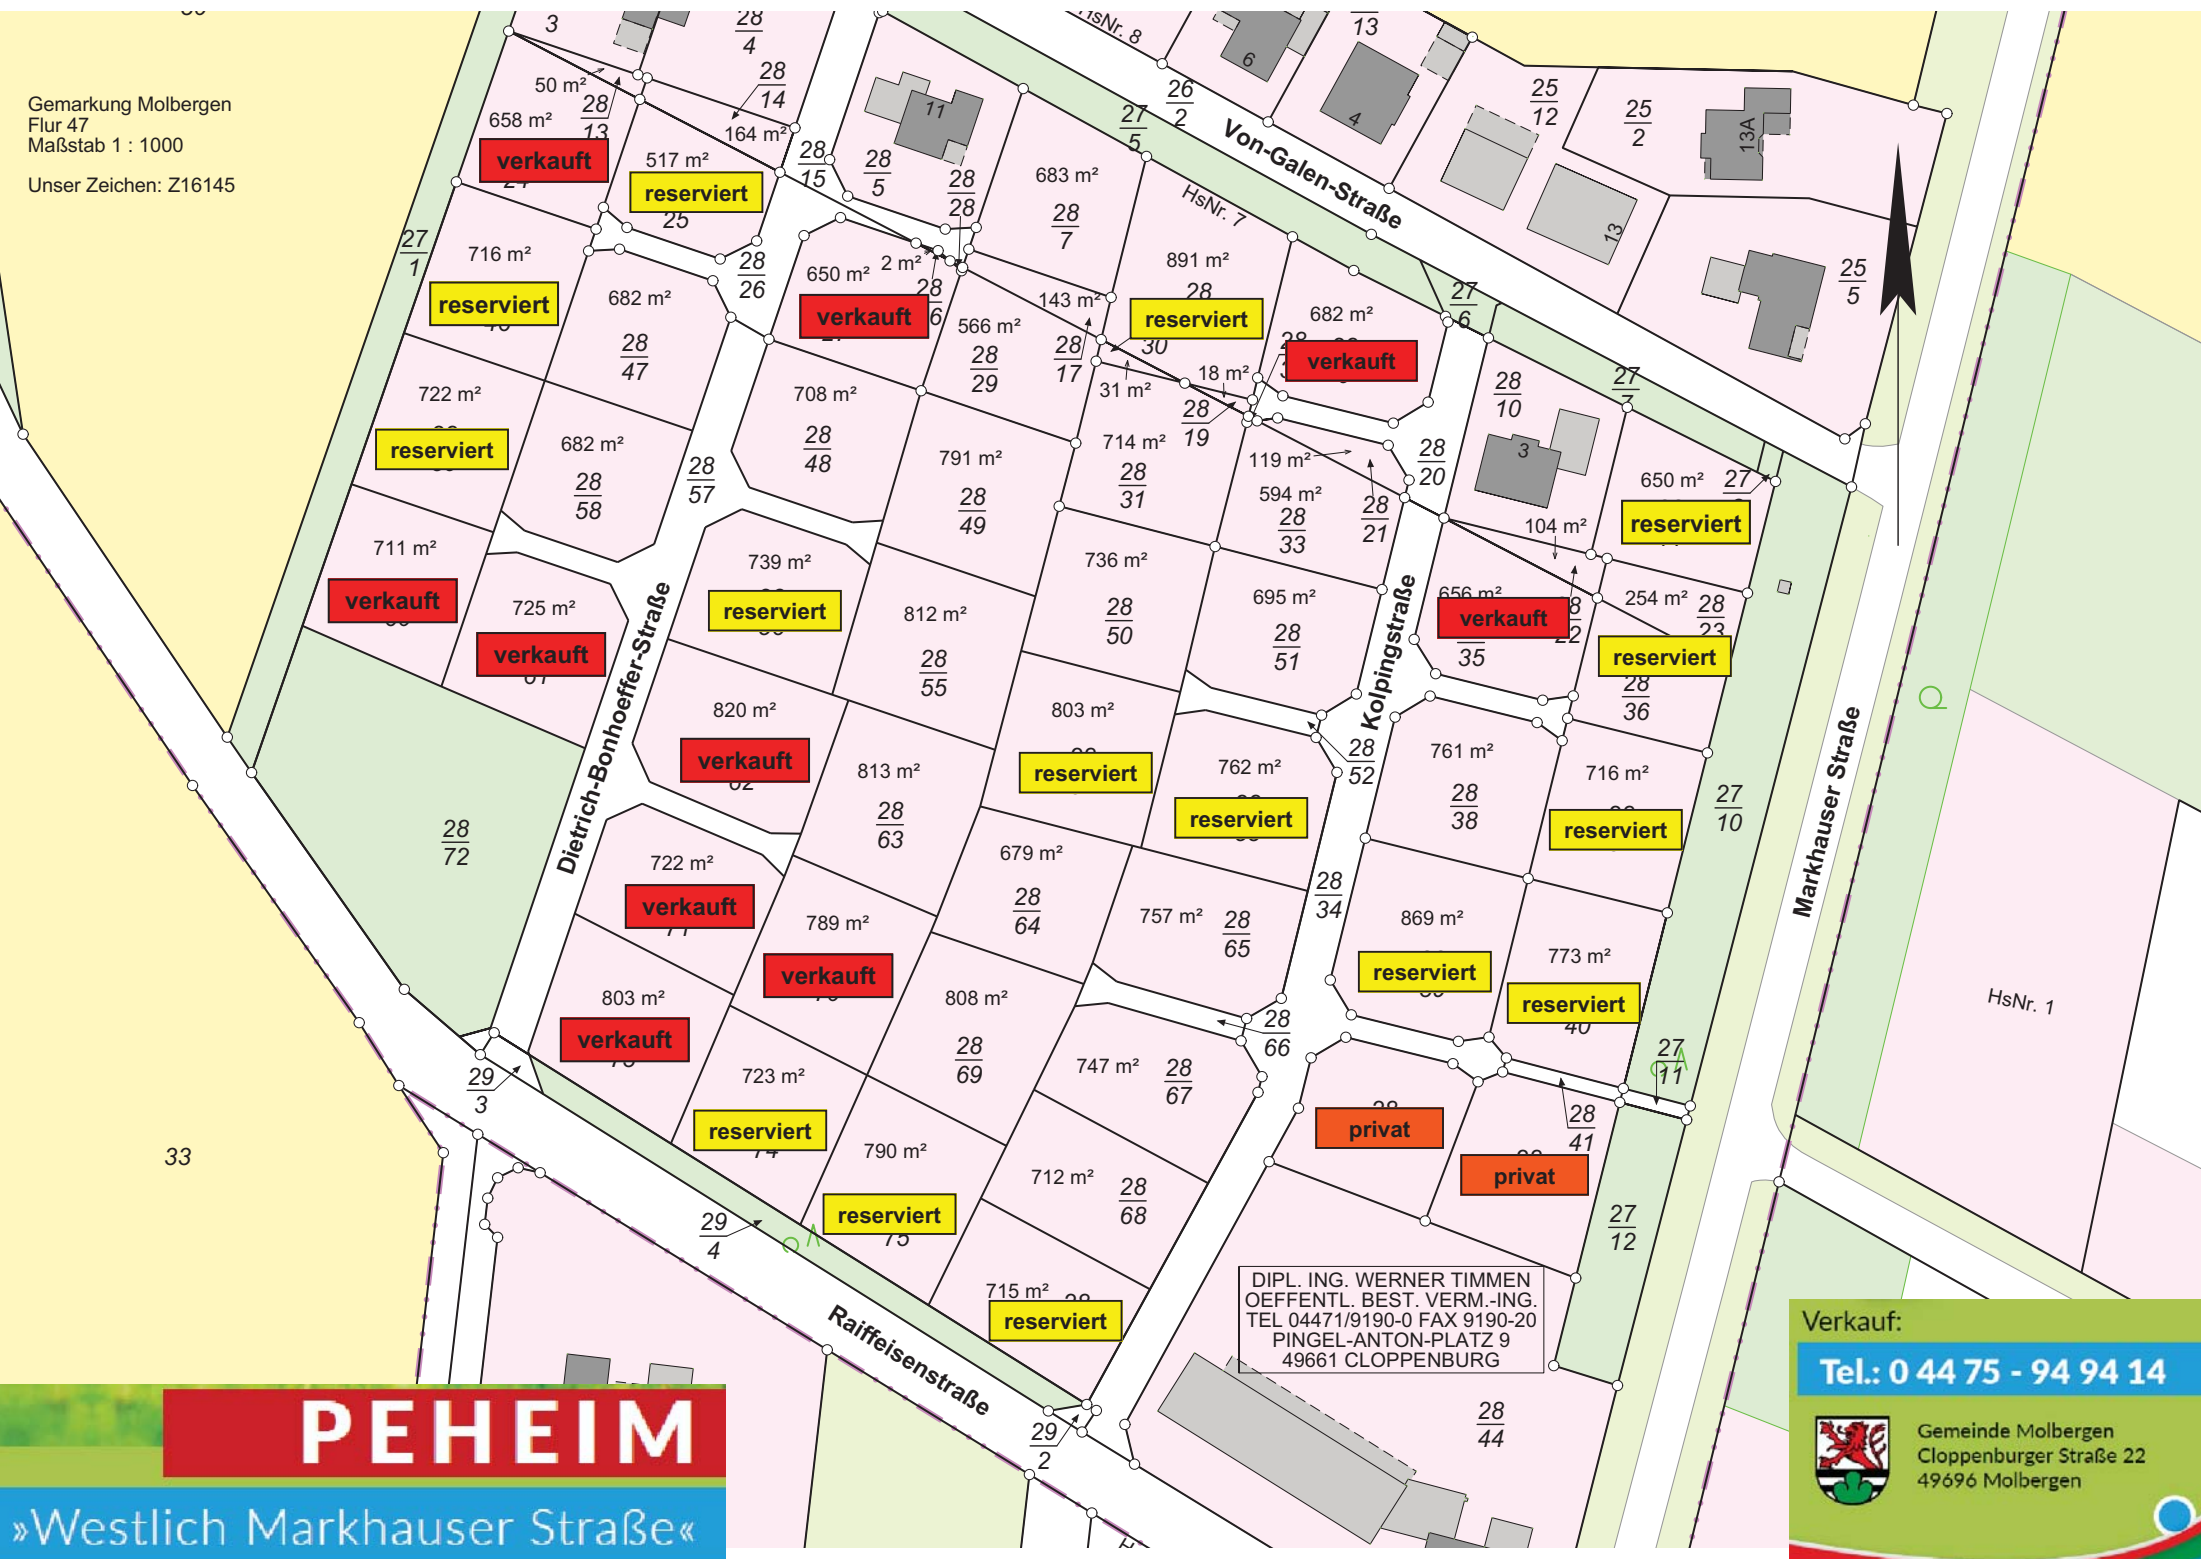

DIPL. ING. WERNER TIMMEN
 ÖFFENTL. BEST. VERM.-ING.
 TEL 04471/9190-0 FAX 9190-20
 PINGEL-ANTON-PLATZ 9
 49661 CLOPPENBURG

Verkauf:
Tel.: 0 44 75 - 94 94 14



Gemeinde Molbergen
 Cloppener Straße 22
 49696 Molbergen

PEHEIM

»Westlich Markhauser Straße«

33