


Quellen:

Straßenplanung: IST-Ingenieurbüro Dr. Schwerdhelm & Tjades GbR, Schortens, Projektnummer: 24314, Übermittlungsstand: 12.10.2017.

Dorfparkplanung: Dipl.-Ing. Kolhoff Landschaftsarchitekten, Vechta, Projektnummer: 1679, Übermittlungsstand: 06.12.2017.

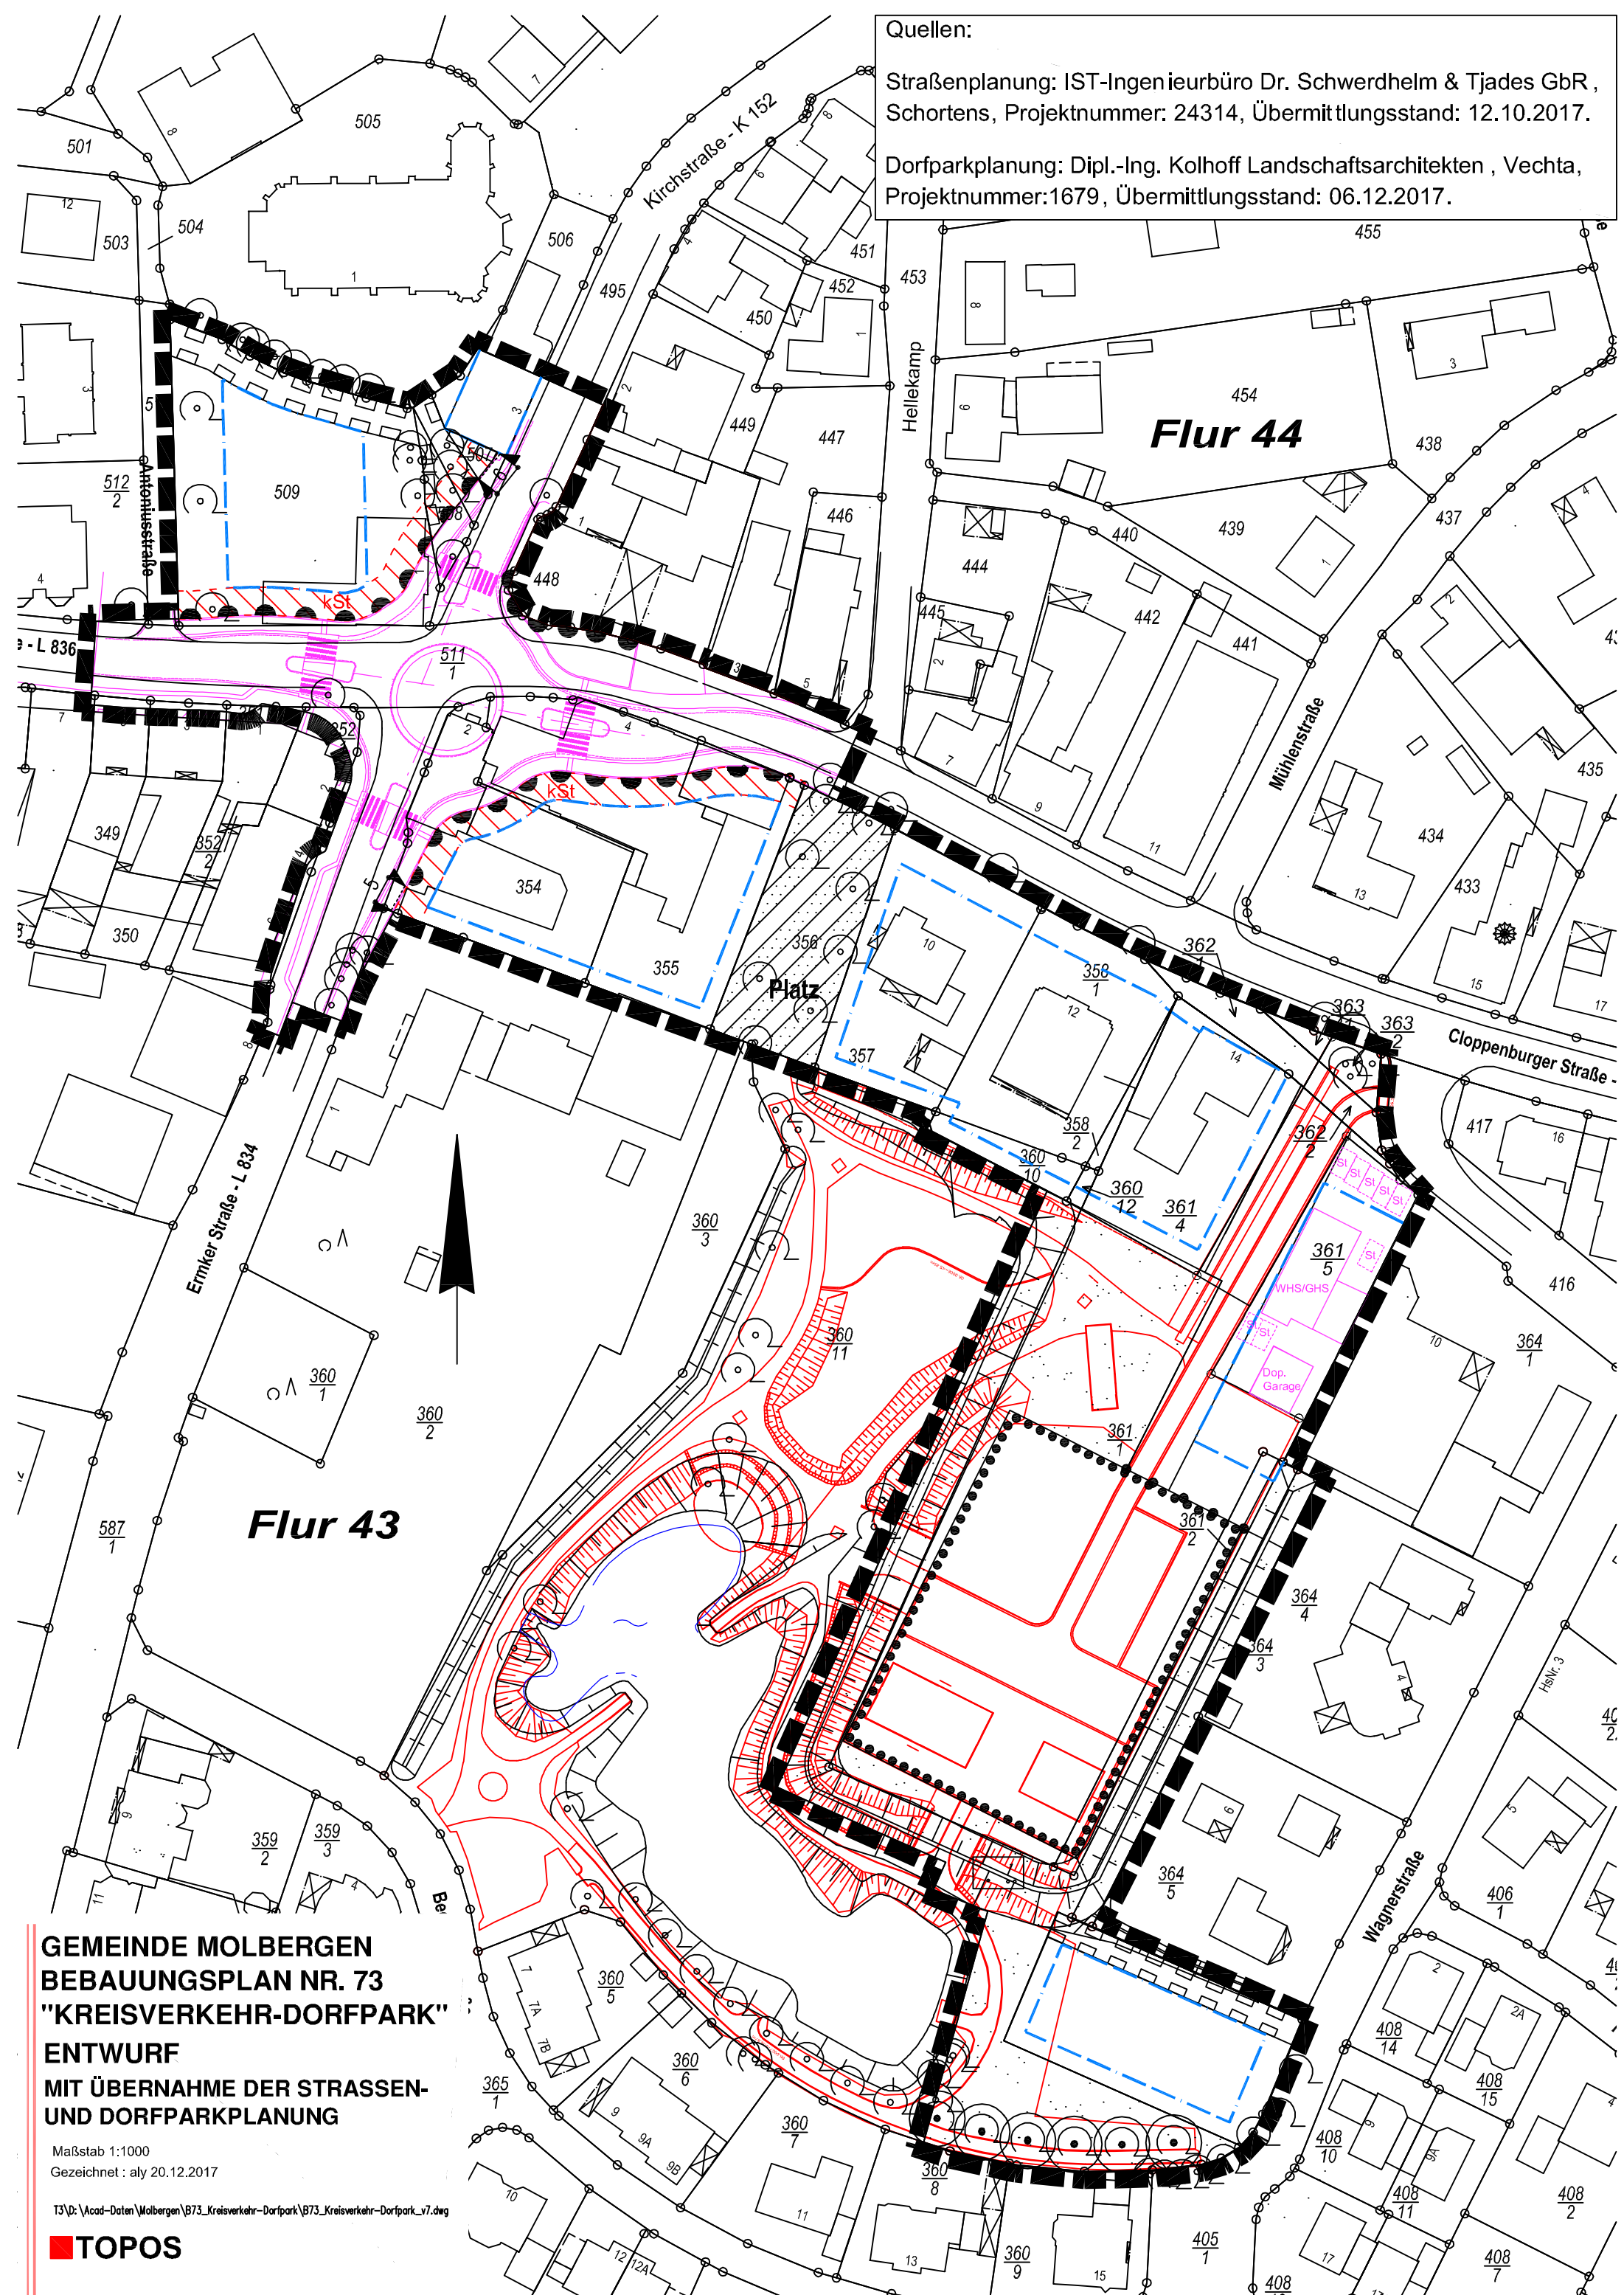

Flur 43

Flur 44

Platz

GEMEINDE MOLBERGEN
BEBAUUNGSPLAN NR. 73
"KREISVERKEHR-DORFPARK"
ENTWURF
MIT ÜBERNAHME DER STRASSEN-
UND DORFPARKPLANUNG

Maßstab 1:1000
Gezeichnet: aly 20.12.2017

T3\D:\Acad-Daten\Molbergen\B73_Kreisverkehr-Dorfpark\B73_Kreisverkehr-Dorfpark_v7.dwg

TOPOS